


新北市藝文中心演藝廳平面圖

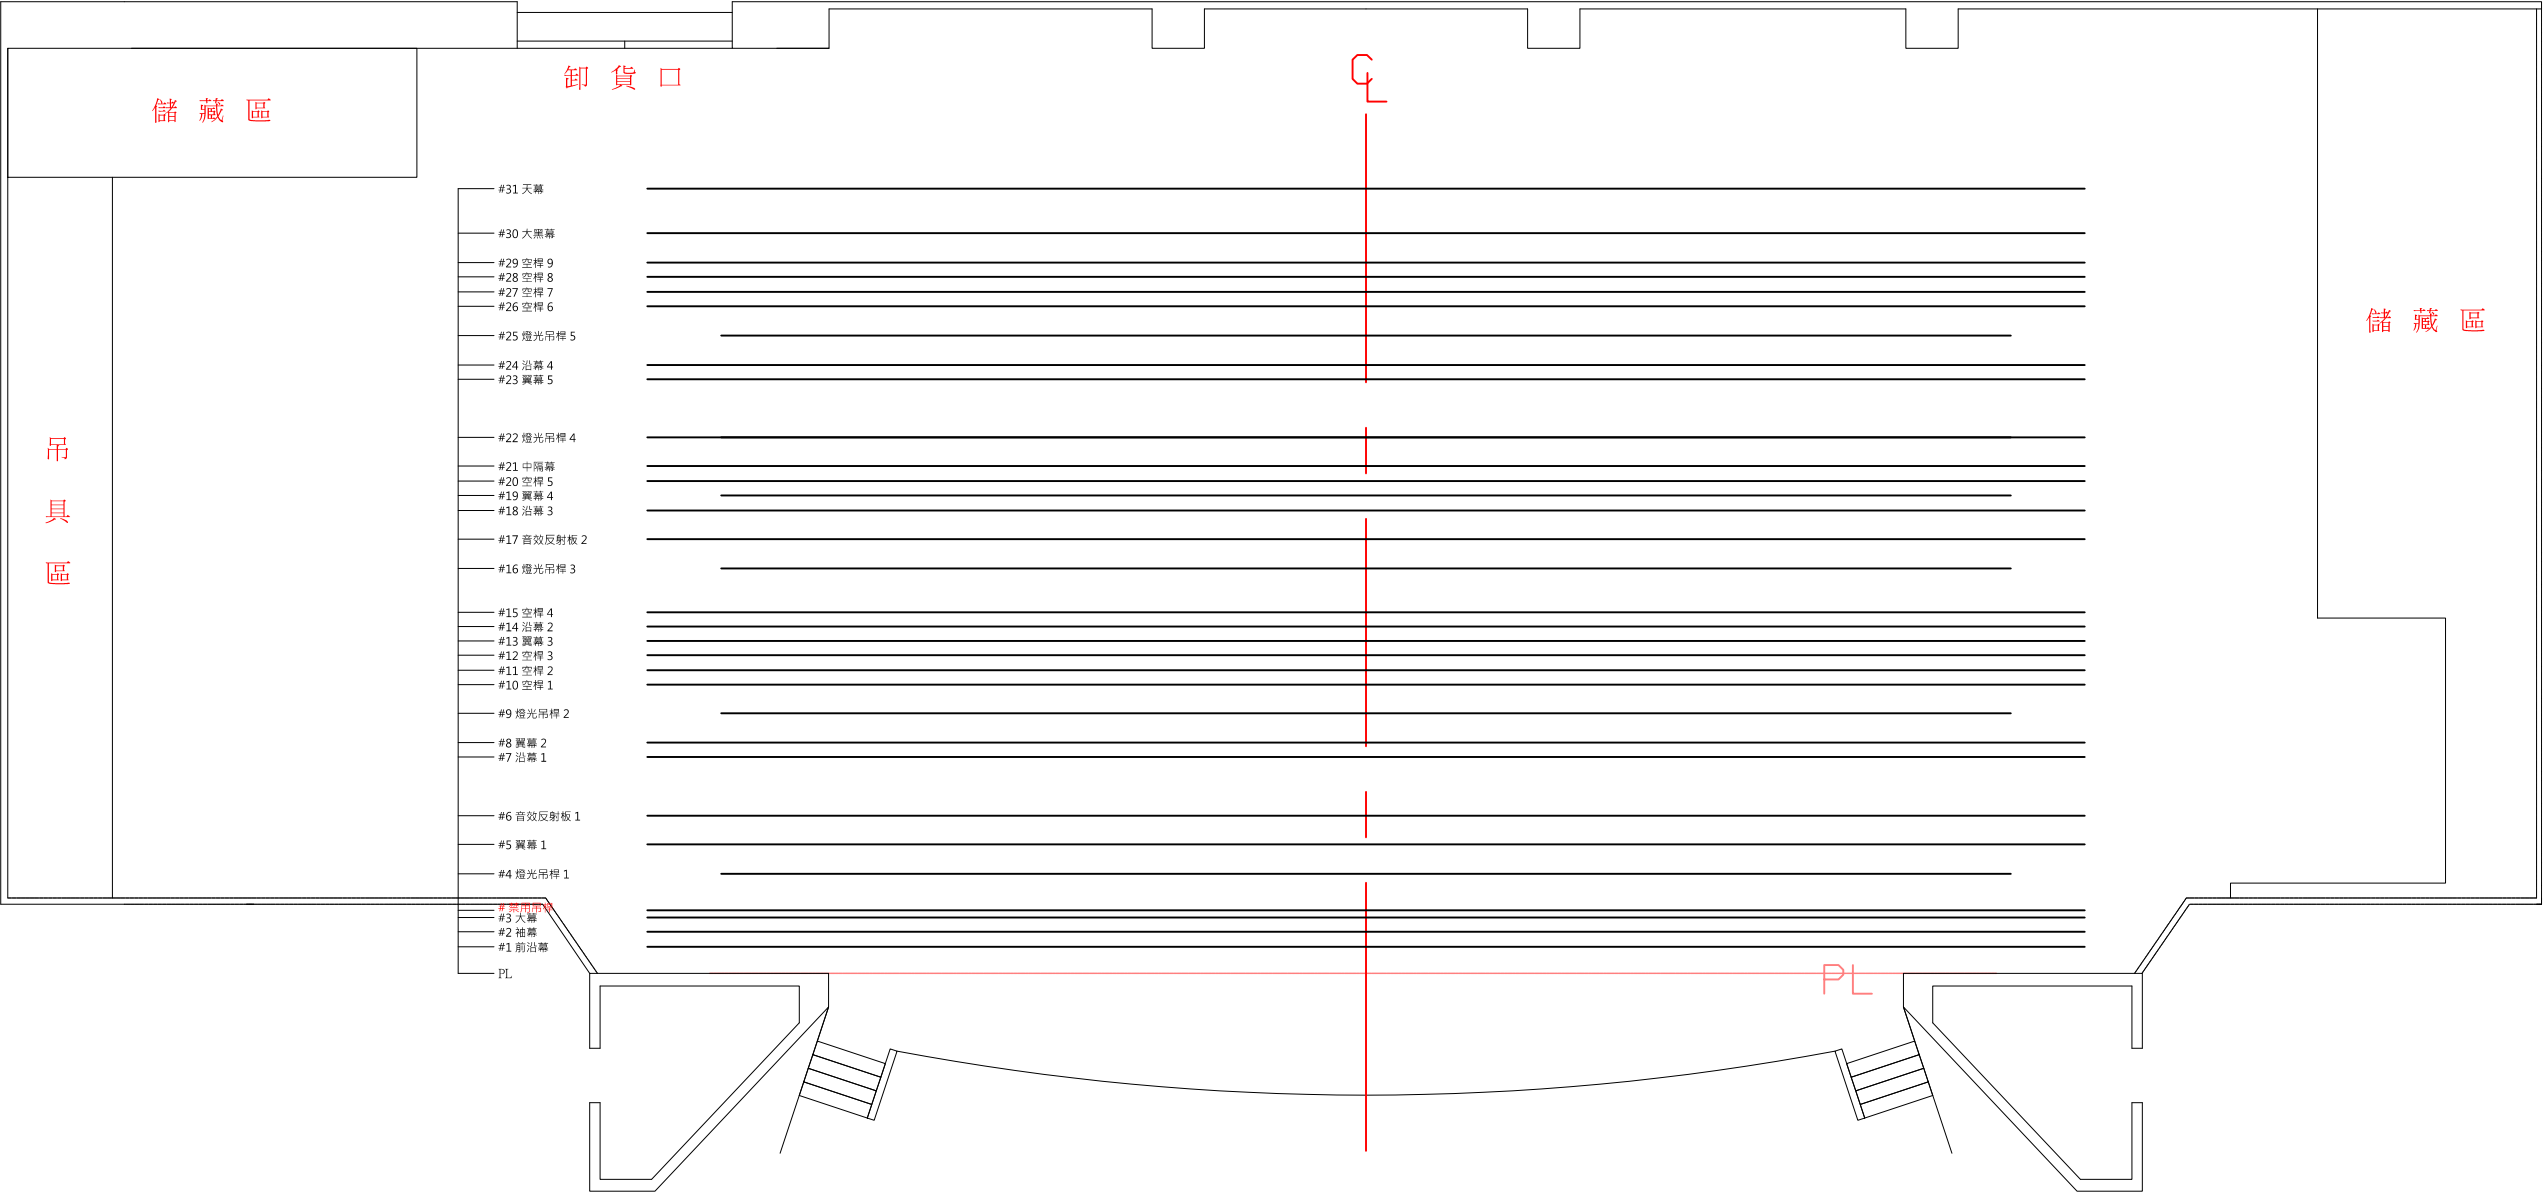

編號	吊桿名稱	空PL距離	吊桿長度
1	前沿幕	37	2006
2	抽幕	58	2006
3	大幕	78	2006
4	電影桿	88	2006
5	燈光桿#1	139	1800
6	翼幕#1	180	2006
7	反射板#1	220	1410
8	沿幕#1	302	2006
9	翼幕#2	322	2006
10	燈光桿#2	363	1800
11	空桿#1	403	2006
12	空桿#2	423	2006
13	空桿#3	444	2006
14	翼幕#3	464	2006
15	沿幕#2	484	2006
16	空桿#4	504	2006
17	燈光桿#3	565	1800
18	反射板#2	606	1410
19	沿幕#3	646	2006
20	翼幕#4	667	2006
21	空桿#5	687	2006
22	中隔幕	708	2006
23	燈光桿#4	748	1800
24	翼幕#5	829	2006
25	沿幕#4	849	2006
26	燈光桿#5	890	1800
27	空桿#6	931	2006
28	空桿#7	951	2006
29	空桿#8	972	2006
30	空桿#9	992	2006
31	大黑幕	1033	2006
32	天幕	1095	2006